

70t ラフテレーンクレーン

最大定格総荷重 70t×2.1m

■クレーン主要諸元

●クレーン性能		
最大定格総荷重	9.8mブーム	70,000kg× 2.1m (8本掛×2)
	16.6mブーム	32,000kg× 5.5m (8本掛)
	23.5mブーム	24,000kg× 5.5m (6本掛)
	30.3mブーム	12,500kg× 11.0m (4本掛)
	37.2mブーム	12,000kg× 10.0m (4本掛)
	41.2mブーム	10,000kg× 11.0m (4本掛)
	44.0mブーム	8,200kg× 13.0m (4本掛)
	8.4mジブ	4,000kg× 77° (1本掛)
	13.1mジブ	2,800kg× 74° (1本掛)
	17.7mジブ	1,500kg× 84° (1本掛)
補助シーブ		
5,000kg (1本掛)		
ブーム長さ		
9.8m~44.0m		
ジブ長さ		
8.4m~17.7m		
フック最大地上揚程		
主フック		45.2m
ジブフック		63.0m
最大作業半径		
ブーム		36.0m(前方: 40.0m)
ジブ		40.8m(前方: 46.9m)
巻上ロープ速度		
主 巻		135m/min(5層目)
補 巻		118m/min(3層目)
ブーム伸長速度		
124sec/34.2m		
ブーム上げ速度		
58sec/0~84°		
後端旋回半径		
3,540mm		
旋 回 速 度		
2.1min ⁻¹ [rpm]		
●クレーン主要機構		
ブーム形式		
ラウンド形6段油圧伸縮式 (2・3段目同時、4・5・6段目同時)		
ジブ形式		
クイックターン式(ブーム下抱込側面格納式) 3段(3段油圧伸縮式)、オフセット5°~60° 油圧無段階傾斜式		
補助シーブ形式		
先端ブーム固定式		
ブーム起伏装置		
複動油圧シリンダ直押式2本、圧力補償付流量調整分付		
巻上装置		
油圧モータ駆動遊星歯車減速式、自動ブレーキ、高速巻き下げ機能、シングルウィンチ2基、圧力補償付流量調整分付		
旋回装置		
油圧モータ駆動遊星歯車減速式、ボールベアリング式、旋回フリー・ロック切換式、ネガブレーキ付		
アウトリガ	形 式	全油圧式H型(フロート一体型)、スライド・ジャッキ各個操作装置付
	張 出 幅	7.8m/7.6m/7.2m/5.38m/4.18m/2.36m
●ワイヤロープ		
主 巻 用		
φ18mm×238m 難燃性ワイヤロープ		
補 巻 用		
φ18mm×133m 難燃性ワイヤロープ		
●油圧装置		
油圧ポンプ形式		
2連可変ピストンポンプ+2連ギヤ		
作動油タンク容量		
620L		
●安全装置		
過負荷防止装置、旋回自動停止装置、起伏緩停止装置、過巻防止装置、作業領域制御装置、アウトリガ張出幅検出装置、伸縮シリンダ油圧ロック装置、起伏シリンダ油圧ロック装置、パワーチルトシリンダ油圧ロック装置、水準器、油圧安全弁、ジャッキシリンダ油圧ロック装置、旋回ロック装置、ジブ伸縮シリンダ油圧ロック装置、玉掛けロープはすれ止め、ドラム監視カメラ、過負荷外部表示灯、マーカランプ、路肩灯、外部音声警報装置、作動油目づまり警報装置		

●付属装置


除湿機能付フルオートエアコン、作動油温度計、ワンウェイコイル、FM・AMラジオ、オイルクーラ、視覚式ドラムインジケータ、作業準備用ラジオコン、燃料消費モニタ、エコモード

■キャリヤ主要諸元

●キャリヤ性能		
最高走行速度		49km/h
登 坂 能 力		tanθ 0.46 (25°)
最 小 回 転 半 径	前4輪操向	11.5m
	全8輪操向	7.5m
エンジン	名 称	カミンズ QSL9-4B(過給機、給気冷却器及び尿素SCRシステム付)
	形 式	水冷4サイクル6気筒直噴式ディーゼルエンジン
	総排気量	8.849L
	最大出力	283kW/1,900min ⁻¹ {385PS/1,900rpm}
	最大トルク	1.627N・m/1,500min ⁻¹ {166kgf・m/1,500rpm}
●キャリヤ主要機構		
走行駆動方式		4輪駆動(8×4)/6輪駆動(8×6)切換式
変速機形式		自動及び手動変速式、パワーシフト式(湿式多板クラッチ) 前進4段、後退1段(Hi,Lo付)
減速機形式		車軸2段減速式(2, 3, 4軸)
車軸および懸架方式		全浮動式/ハイドロニューマチックサスペンション(油圧ロックシリンダ付)
ステアリング	形 式	全油圧式/パワーステアリング
	主ブレーキ	空気油圧複合式ディスクブレーキ
ブレーキ	補助ブレーキ	永久磁石式リターダ、エンジンリターダ、作業用補助制動装置
	駐車ブレーキ	空気式推進軸制動内部拡張形スプリングブレーキ
タ イ ヤ		385/95 R25 170E/ROAD
燃料タンク容量		400L
尿素水タンク容量		38L
●安全装置		
緊急かじ取装置、サスペンションロック装置、リヤステアリングロック装置、エンジンオーバラン警報装置、オーバシフト防止装置、駐車ブレーキ警報装置、ブーム左右サイドモニターテレビ、ラジエータ液面警報装置、作動油漏れ警報装置		
●付属装置		
ヒータ付電動格納ミラー、俯瞰映像表示装置、盗難防止装置、タイヤ輪止め、LEDヘッドランプ、人物検知警報装置		
●走行時寸法		
全 長		12,765mm
全 幅		2,780mm
全 高		3,750mm
ホイールベース		1,500mm+4,000mm+1,500mm
トレッド		前輪: 2,330mm/後輪: 2,330mm
フロントオーバーハング		4,035mm
リアオーバーハング		1,730mm
●車両質量		
全 質 量		41,295kg
軸 重	前前軸	10,190kg/前後軸: 10,440kg
	後前軸	10,370kg/後後軸: 10,295kg
●乗車定員		
1名		


単位は国際単位系のSI単位表示で{|}内は従来表示です。

■外形寸法図 (単位: mm)

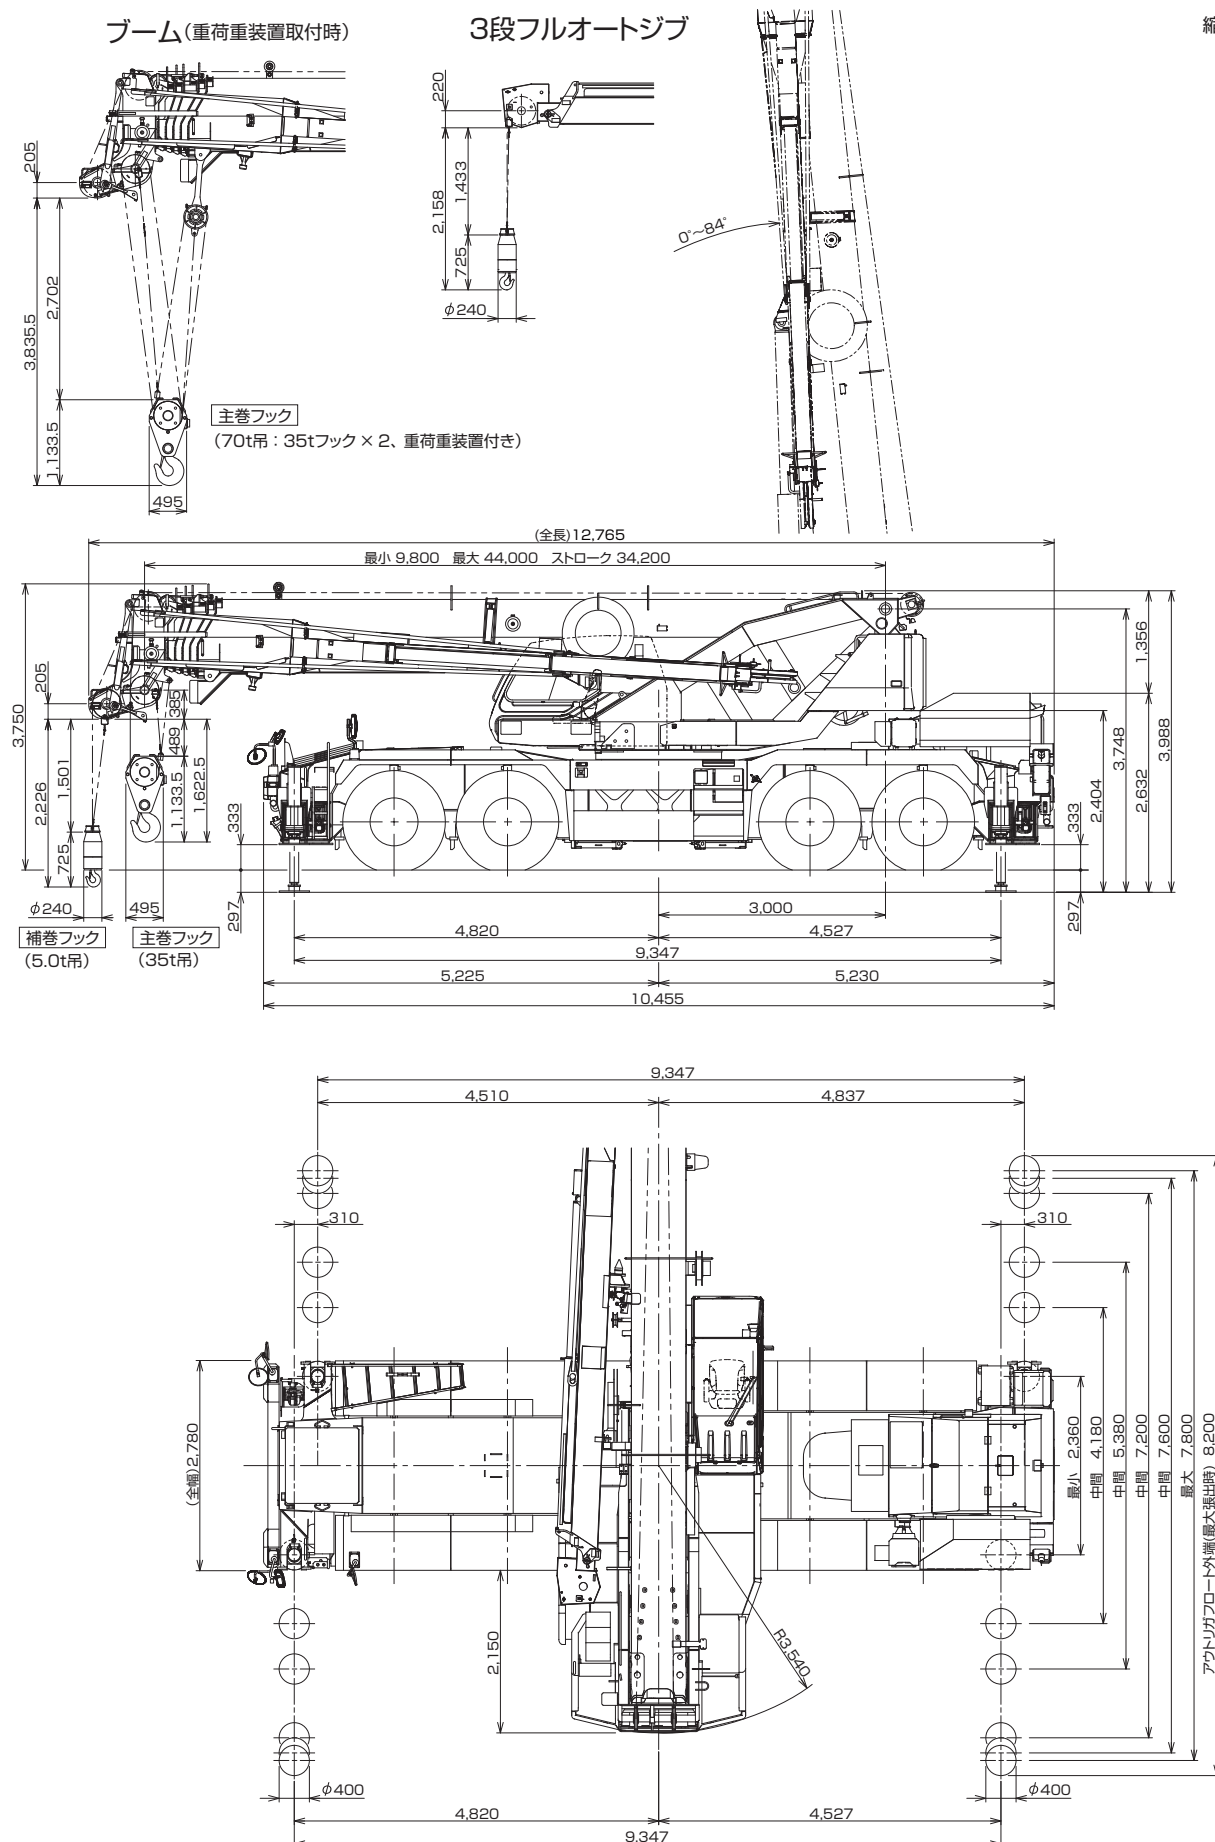

■外形寸法図 (単位: mm)


縮尺1/100

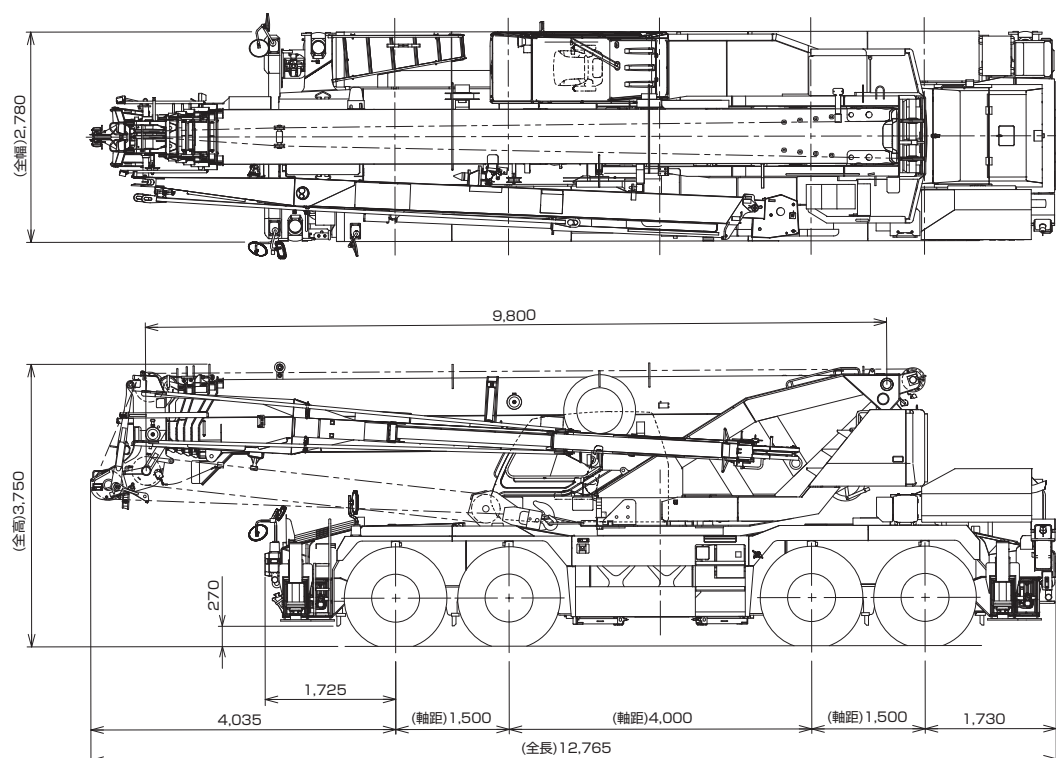

■最小直角通路幅


●前4輪ステアリングで右折する場合

R1=11.50m (最小回転半径)
R2=11.70m (最外輪端回転半径)
R3=12.59m (車体回転半径)
R4=13.42m (ブーム先端回転半径)
R5=7.06m (車体内側回転半径)
A=5.96m (入口通路幅)
B=5.96m (車輪入口通路幅)
C=6.84m (車体出口通路幅)
D=7.70m (ブーム先端出口通路幅)

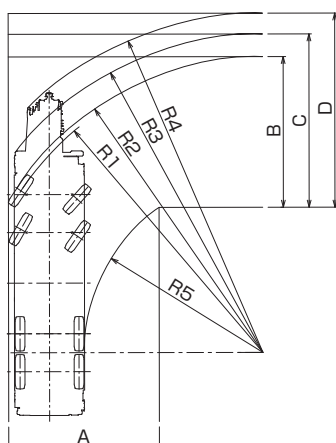


●8輪ステアリングで右折する場合

R1=7.50m (最小回転半径)
R2=7.70m (最外輪端回転半径)
R3=7.80m (車体回転半径)
R4=9.63m (ブーム先端回転半径)
R5=3.66m (車体内側回転半径)
A1=4.64m (車輪入口通路幅)
A2=5.66m (車体入口通路幅)
B=4.64m (車輪出口通路幅)
C=5.66m (車体出口通路幅)
D=6.67m (ブーム先端出口通路幅)

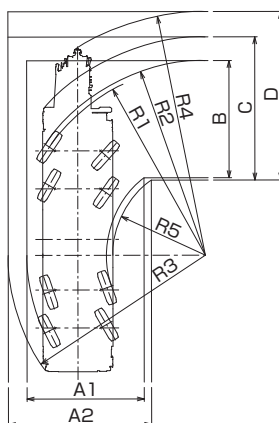

●後4輪ステアリングで右折する場合


R1=14.34m (最小回転半径)
R2=14.54m (最外輪端回転半径)
R3=15.23m (車体回転半径)
R4=13.24m (ブーム先端回転半径)
R5=10.33m (車体内側回転半径)
A1=6.33m (車輪入口通路幅)
A2=7.02m (車体入口通路幅)
C=7.02m (車体出口通路幅)
D=6.97m (ブーム先端出口通路幅)

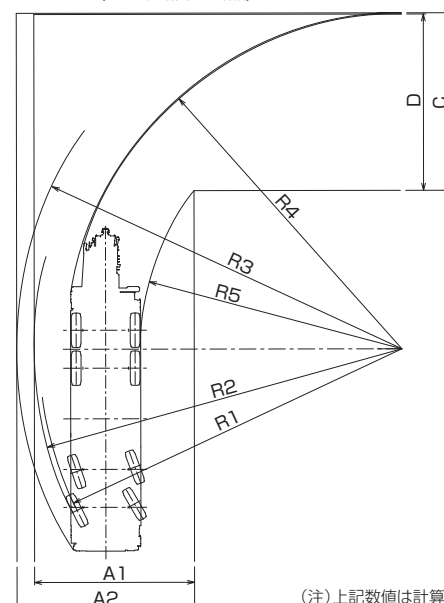

(注) 上記数値は計算値です。

■ 作動範囲図

縮尺 1/345

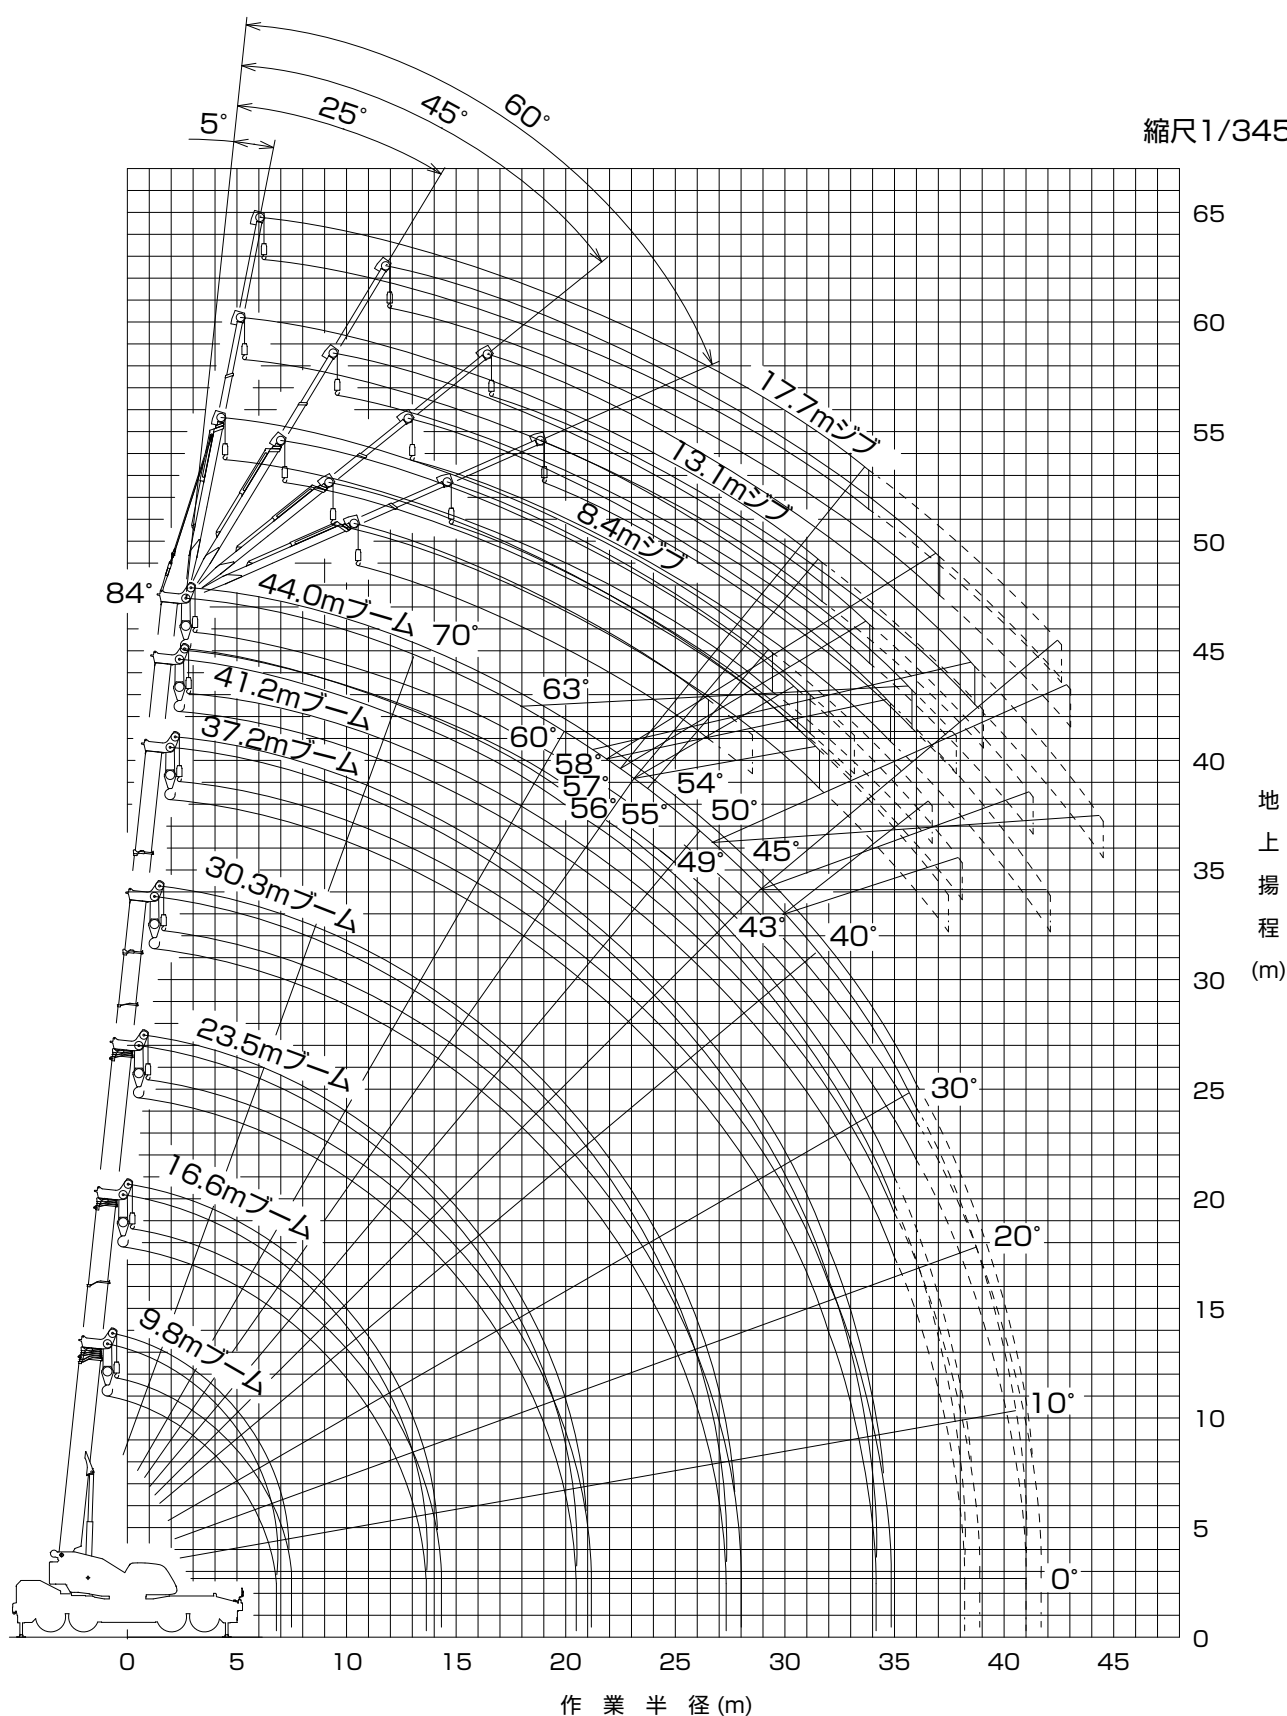

- (注) 1.上図は、ブームおよびジブのたわみを含んでいません。
 2.上図は、アウトリガ最大(7.8m)張出状態での図です。
 3.上図中破線の部分は、前方特別性能の場合を示します。

■定格総荷重 (単位：t)

●主ブーム/アウトリガ使用時

アウトリガ最大(7.8m)張出/全周							
ブーム長さ (m) 作業半径 (m)	*9.8	16.6	23.5	30.3	37.2	41.2	44.0
2.1	70.00						
2.8	60.00	32.00	24.00	12.50			
3.0	56.50	32.00	24.00	12.50			
3.5	51.90	32.00	24.00	12.50	12.00		
4.0	48.60	32.00	24.00	12.50	12.00	10.00	
4.5	44.30	32.00	24.00	12.50	12.00	10.00	8.20
5.0	39.50	32.00	24.00	12.50	12.00	10.00	8.20
5.5	35.80	32.00	24.00	12.50	12.00	10.00	8.20
6.0	32.40	31.30	23.60	12.50	12.00	10.00	8.20
6.5	29.30	29.00	22.10	12.50	12.00	10.00	8.20
7.0		26.40	20.70	12.50	12.00	10.00	8.20
8.0		22.10	18.40	12.50	12.00	10.00	8.20
9.0		18.90	16.50	12.50	12.00	10.00	8.20
10.0		15.10	14.90	12.50	12.00	10.00	8.20
11.0		12.40	12.20	12.50	11.40	10.00	8.20
12.0		10.40	10.20	11.10	10.50	9.75	8.20
13.0		8.80	8.65	9.60	9.75	9.05	8.20
14.0			7.45	8.40	8.95	8.40	7.95
16.0			5.45	6.35	6.90	7.10	6.90
18.0			4.05	4.90	5.40	5.60	5.70
20.0			3.00	3.80	4.25	4.45	4.55
22.0				2.90	3.35	3.60	3.75
24.0				2.25	2.65	2.90	3.05
26.0				1.65	2.10	2.30	2.40
27.0				1.40	1.85	2.05	2.15
28.0					1.65	1.80	1.90
30.0					1.20	1.40	1.50
32.0					0.80	1.00	1.15
33.0					0.65	0.85	0.95
34.0					0.50	0.70	0.80
35.0						0.55	0.65
36.0							0.50
A (°)	0~84				22~84	31~84	
標準フック	35tフックx2	35tフック					

※印は重荷重装置付の値です。

A：ブーム角度の範囲(無負荷時)

●主ブーム/アウトリガ使用時

アウトリガ中間(7.2m)張出/側方							
ブーム長さ (m) 作業半径 (m)	*9.8	16.6	23.5	30.3	37.2	41.2	44.0
2.8	55.00	32.00	24.00	12.50			
3.0	55.00	32.00	24.00	12.50			
3.5	50.00	32.00	24.00	12.50	12.00		
4.0	48.00	32.00	24.00	12.50	12.00	10.00	
4.5	43.50	32.00	24.00	12.50	12.00	10.00	8.20
5.0	39.50	32.00	24.00	12.50	12.00	10.00	8.20
5.5	35.80	32.00	24.00	12.50	12.00	10.00	8.20
6.0	32.40	31.30	23.60	12.50	12.00	10.00	8.20
6.5	29.30	29.00	22.10	12.50	12.00	10.00	8.20
7.0		26.40	20.70	12.50	12.00	10.00	8.20
8.0		21.10	18.40	12.50	12.00	10.00	8.20
9.0		16.30	16.50	12.50	12.00	10.00	8.20
10.0		13.20	13.10	12.50	12.00	10.00	8.20
11.0		10.80	10.70	11.80	11.40	10.00	8.20
12.0		9.05	8.95	9.90	10.40	9.75	8.20
13.0		7.60	7.45	8.45	9.05	9.05	8.20
14.0			6.35	7.25	7.80	8.05	7.95
16.0			4.55	5.45	5.95	6.20	6.30
18.0			3.30	4.15	4.60	4.80	4.95
20.0			2.30	3.15	3.60	3.80	3.90
22.0				2.35	2.80	3.00	3.10
24.0				1.70	2.15	2.35	2.45
26.0				1.15	1.65	1.80	1.90
27.0				0.90	1.40	1.60	1.70
28.0					1.20	1.40	1.50
30.0					0.80	1.00	1.10
32.0					0.50	0.65	0.75
33.0						0.50	0.60
34.0							0.50
A (°)	0~84			18~84	30~84	37~84	
標準フック	35tフックx2	35tフック					

※印は重荷重装置付の値です。

A：ブーム角度の範囲(無負荷時)

●主ブーム/アウトリガ使用時

アウトリガ中間(7.6m)張出/側方							
ブーム長さ (m) 作業半径 (m)	*9.8	16.6	23.5	30.3	37.2	41.2	44.0
2.1	70.00						
2.8	60.00	32.00	24.00	12.50			
3.0	56.50	32.00	24.00	12.50			
3.5	51.90	32.00	24.00	12.50	12.00		
4.0	48.60	32.00	24.00	12.50	12.00	10.00	
4.5	44.30	32.00	24.00	12.50	12.00	10.00	8.20
5.0	39.50	32.00	24.00	12.50	12.00	10.00	8.20
5.5	35.80	32.00	24.00	12.50	12.00	10.00	8.20
6.0	32.40	31.30	23.60	12.50	12.00	10.00	8.20
6.5	29.30	29.00	22.10	12.50	12.00	10.00	8.20
7.0		26.40	20.70	12.50	12.00	10.00	8.20
8.0		22.10	18.40	12.50	12.00	10.00	8.20
9.0		17.90	16.50	12.50	12.00	10.00	8.20
10.0		14.50	14.20	12.50	12.00	10.00	8.20
11.0		12.00	11.70	12.50	11.40	10.00	8.20
12.0		10.00	9.75	10.80	10.50	9.75	8.20
13.0		8.45	8.30	9.25	9.75	9.05	8.20
14.0			7.05	8.00	8.55	8.40	7.95
16.0			5.15	6.05	6.60	6.80	6.90
18.0			3.80	4.65	5.10	5.35	5.45
20.0			2.80	3.55	4.05	4.25	4.35
22.0				2.75	3.20	3.35	3.50
24.0				2.05	2.50	2.70	2.80
26.0				1.50	1.95	2.10	2.25
27.0				1.25	1.70	1.90	2.00
28.0					1.50	1.65	1.75
30.0					1.05	1.25	1.35
32.0					0.70	0.90	1.00
33.0					0.55	0.70	0.85
34.0						0.55	0.65
35.0							0.55
A (°)	0~84				9~84	26~84	34~84
標準フック	35tフックx2	35tフック					

※印は重荷重装置付の値です。

A：ブーム角度の範囲(無負荷時)

●主ブーム/アウトリガ使用時

アウトリガ中間(5.38m)張出/側方							
ブーム長さ (m) 作業半径 (m)	*9.8	16.6	23.5	30.3	37.2	41.2	44.0
2.8	50.00	32.00	24.00	12.50			
3.0	50.00	32.00	24.00	12.50			
3.5	47.00	32.00	24.00	12.50	12.00		
4.0	42.20	32.00	24.00	12.50	12.00	10.00	
4.5	38.20	32.00	24.00	12.50	12.00	10.00	8.20
5.0	31.90	31.50	24.00	12.50	12.00	10.00	8.20
5.5	25.90	25.60	24.00	12.50	12.00	10.00	8.20
6.0	21.70	21.30	21.10	12.50	12.00	10.00	8.20
6.5	18.20	18.10	18.00	12.50	12.00	10.00	8.20
7.0		15.70	15.60	12.50	12.00	10.00	8.20
8.0		12.00	11.90	12.50	12.00	10.00	8.20
9.0		9.40	9.40	10.40	11.00	10.00	8.20
10.0		7.65	7.55	8.55	9.10	9.35	8.20
11.0		6.25	6.10	7.05	7.60	7.85	8.00
12.0		5.15	5.00	5.90	6.45	6.65	6.80
13.0		4.25	4.10	5.00	5.50	5.70	5.85
14.0			3.30	4.20	4.65	4.90	5.00
16.0			2.05	2.95	3.40	3.60	3.70
18.0			1.05	2.05	2.45	2.65	2.75
19.0			0.65	1.60	2.05	2.25	2.40
20.0				1.25	1.75	1.95	2.05
22.0				0.60	1.15	1.35	1.45
24.0					0.65	0.85	1.00
25.0						0.65	0.75
26.0							0.55
A (°)	0~84		17~84	34~84	44~84	49~84	52~84
標準フック	35tフックx2	35tフック					

※印は重荷重装置付の値です。

A：ブーム角度の範囲(無負荷時)

■定格総荷重 (単位：t)

●主ブーム/アウトリガ使用時

アウトリガ中間(4.18m)張出/側方							
ブーム長さ (m) 作業半径 (m)	*9.8	16.6	23.5	30.3	37.2	41.2	44.0
2.8	45.00	32.00	24.00	12.50			
3.0	45.00	32.00	24.00	12.50			
3.5	41.50	32.00	24.00	12.50	12.00		
4.0	31.10	30.90	24.00	12.50	12.00	10.00	
4.5	24.30	24.10	23.50	12.50	12.00	10.00	8.20
5.0	19.70	20.30	19.40	12.50	12.00	10.00	8.20
5.5	16.50	16.20	16.00	12.50	12.00	10.00	8.20
6.0	14.00	13.70	13.50	12.50	12.00	10.00	8.20
6.5	11.90	11.70	11.60	12.50	12.00	10.00	8.20
7.0		10.20	10.10	11.20	11.80	10.00	8.20
8.0		7.75	7.70	8.70	9.30	9.55	8.20
9.0		6.10	5.95	6.95	7.50	7.75	7.80
10.0		4.80	4.65	5.60	6.15	6.35	6.50
11.0		3.80	3.65	4.55	5.05	5.30	5.40
12.0		2.95	2.80	3.70	4.20	4.40	4.50
13.0		2.30	2.10	2.95	3.45	3.65	3.80
14.0			1.45	2.40	2.85	3.05	3.15
15.0			0.90	1.85	2.35	2.55	2.65
16.0				1.40	1.90	2.10	2.20
17.0				1.00	1.50	1.70	1.85
18.0					1.15	1.35	1.50
19.0					0.85	1.05	1.20
20.0						0.75	0.90
A (°)	0~84	39~84	47~84	55~84	59~84	61~84	
標準フック	35tフックx2	35tフック					

※印は重荷重装置付の値です。

A：ブーム角度の範囲(無負荷時)

●主ブーム/アウトリガ使用時

アウトリガ最小(2.36m)張出/側方							
ブーム長さ (m) 作業半径 (m)	9.8	16.6	23.5	30.3	37.2	41.2	44.0
2.8	23.50	20.00	14.00	10.00			
3.0	21.10	18.00	14.00	10.00			
3.5	16.10	15.50	14.00	10.00	9.00		
4.0	12.70	12.20	12.10	10.00	9.00	7.50	
4.5	10.20	9.85	9.80	10.00	9.00	7.50	6.50
5.0	8.40	8.10	8.00	9.10	9.00	7.50	6.50
5.5	7.00	6.70	6.60	7.65	8.25	7.50	6.50
6.0	5.90	5.60	5.50	6.50	7.10	7.35	6.50
6.5	5.00	4.70	4.60	5.55	6.10	6.35	6.30
7.0		3.95	3.85	4.80	5.35	5.60	5.70
8.0		2.75	2.65	3.55	4.05	4.30	4.40
9.0		1.85	1.65	2.60	3.10	3.30	3.45
10.0		1.00	0.85	1.85	2.30	2.50	2.65
11.0				1.20	1.70	1.90	2.00
12.0					1.20	1.40	1.50
13.0						0.95	1.05
A (°)	0~84	39~84	58~84	64~84	68~84	70~84	71~84
標準フック	35tフック						

A：ブーム角度の範囲(無負荷時)

●主ブーム/アウトリガ使用時

前方特別性能							
ブーム長さ (m) 作業半径 (m)	*9.8	16.6	23.5	30.3	37.2	41.2	44.0
2.1	70.00						
2.8	60.00	32.00	24.00	12.50			
3.0	56.50	32.00	24.00	12.50			
3.5	51.90	32.00	24.00	12.50	12.00		
4.0	48.60	32.00	24.00	12.50	12.00	10.00	
4.5	44.30	32.00	24.00	12.50	12.00	10.00	8.20
5.0	39.50	32.00	24.00	12.50	12.00	10.00	8.20
5.5	35.80	32.00	24.00	12.50	12.00	10.00	8.20
6.0	32.40	31.30	23.60	12.50	12.00	10.00	8.20
6.5	29.30	29.00	22.10	12.50	12.00	10.00	8.20
7.0		26.40	20.70	12.50	12.00	10.00	8.20
8.0		22.10	18.40	12.50	12.00	10.00	8.20
9.0		18.90	16.50	12.50	12.00	10.00	8.20
10.0		16.40	14.90	12.50	12.00	10.00	8.20
11.0		14.40	13.50	12.50	11.40	10.00	8.20
12.0		12.70	12.30	11.50	10.50	9.75	8.20
13.0		11.35	11.20	10.70	9.75	9.05	8.20
14.0			10.00	9.90	9.00	8.40	7.95
16.0			8.10	8.55	7.80	7.30	6.90
18.0			6.45	7.35	6.85	6.45	6.05
20.0			5.05	6.00	6.00	5.70	5.35
22.0				4.85	5.35	5.10	4.80
24.0				3.95	4.50	4.55	4.30
26.0				3.20	3.70	3.90	3.90
27.0				2.90	3.35	3.60	3.70
28.0					3.05	3.25	3.40
30.0					2.50	2.70	2.85
32.0					2.05	2.25	2.35
34.0					1.70	1.85	1.95
35.0						1.65	1.75
36.0						1.50	1.60
38.0						1.25	1.30
40.0							1.05
A (°)	0~84						
標準フック	35tフックx2	35tフック					

※印は重荷重装置付の値です。

A：ブーム角度の範囲(無負荷時)

●主ブーム/アウトリガ不使用時

作業条件	定置ぶり				走行ぶり(1.6km/h以下)			
ブーム長さ(m)	9.8		16.6		9.8		16.6	
作業半径(m)	前方	全周	前方	全周	前方	全周	前方	全周
3.5	8.95	3.90	8.70	3.60	7.45	3.20	7.25	3.00
4.0	7.75	3.00	7.50	2.65	6.45	2.45	6.25	2.20
4.5	6.70	2.20	6.45	1.90	5.60	1.80	5.40	1.55
5.0	5.85	1.60	5.60	1.30	4.85	1.30	4.85	1.05
5.5	5.10	1.05	4.85	0.75	4.20	0.85	4.00	0.60
6.0	4.40	0.60	4.15	0.50	3.65	0.50	3.45	
6.5	3.85		3.60		3.15		2.95	
7.0			3.05				2.55	
8.0			2.20	8.20			1.80	
9.0			1.45				1.20	
10.0			0.85				0.70	
A (°)	0~73	20~60	35~73	60~73	0~73	20~60	35~73	60~73
標準フック	35tフック				35tフック			

A：ブーム角度の範囲(無負荷時)

■定格総荷重 (単位：t)

●44.0mブーム時ジブ定格総荷重

アウトリガ最大(7.8m)張出/全周																									
ジブ長さ		44.0mブーム+8.4mジブ								44.0mブーム+13.1mジブ								44.0mブーム+17.7mジブ							
ジブ 角度 ブーム 角度	5°	25°		45°		60°		5°	25°		45°		60°		5°	25°		45°		60°					
		作業半 径(m)	定 格 総荷重	作業半 径(m)	定 格 総荷重	作業半 径(m)	定 格 総荷重		作業半 径(m)	定 格 総荷重	作業半 径(m)	定 格 総荷重	作業半 径(m)	定 格 総荷重		作業半 径(m)	定 格 総荷重	作業半 径(m)	定 格 総荷重	作業半 径(m)	定 格 総荷重	作業半 径(m)	定 格 総荷重		
84°	6.3	4.00	9.3	3.50	10.9	2.20	11.7	1.40	7.2	2.80	12.0	2.50	14.5	1.50	16.0	0.70	7.6	1.50	13.1	1.00	17.4	0.70	19.9	0.40	
80°	10.6	4.00	13.5	3.50	14.8	2.20	15.3	1.40	12.0	2.80	16.3	2.30	18.6	1.40	19.6	0.70	12.7	1.40	17.9	0.95	21.7	0.65	23.7	0.40	
77°	13.7	4.00	16.2	3.30	17.5	2.15	17.8	1.40	15.3	2.80	19.3	2.15	21.4	1.35	22.3	0.70	16.2	1.30	21.2	0.90	24.7	0.60	26.5	0.40	
74°	16.5	3.60	18.9	3.00	20.2	2.10	20.3	1.40	18.7	2.80	22.2	2.00	24.1	1.30	24.7	0.70	19.6	1.20	24.4	0.85	27.6	0.60	29.1	0.40	
72°	18.3	3.35	20.6	2.85	21.8	2.05	21.9	1.40	20.8	2.70	24.0	1.90	25.9	1.30	26.4	0.70	21.9	1.15	26.6	0.80	29.5	0.60	30.8	0.40	
70°	20.1	3.10	22.3	2.70	23.5	2.00	23.4	1.40	22.6	2.55	25.9	1.80	27.5	1.25	27.9	0.70	24.1	1.10	28.6	0.80	31.3	0.55	32.4	0.40	
68°	21.9	2.95	23.9	2.50	25.1	2.00	24.9	1.40	24.6	2.40	27.6	1.75	29.1	1.25	29.4	0.70	26.3	1.10	30.5	0.75	33.1	0.55	33.8	0.40	
65°	24.2	2.30	26.1	2.00	27.4	1.90	27.1	1.40	27.1	1.95	30.1	1.60	31.5	1.20	31.5	0.70	29.4	1.05	33.3	0.70	35.6	0.55	36.0	0.40	
63°	25.6	1.90	27.5	1.65	28.6	1.55	28.4	1.40	28.6	1.60	31.5	1.30	33.0	1.15	32.9	0.70	31.3	1.00	35.2	0.70	37.2	0.55	37.4	0.40	
60°	27.7	1.40	29.5	1.20	30.5	1.15			30.8	1.15	33.6	0.95	35.0	0.90			34.2	1.00	37.7	0.65	39.4	0.50			
58°	29.1	1.10	30.8	0.95	31.6	0.85			32.3	0.90	34.9	0.70	36.2	0.65			35.7	0.75	39.2	0.55	40.8	0.45			
57°	29.7	0.95	31.4	0.80	32.3	0.75			32.9	0.75	35.5	0.55	36.7	0.50			36.4	0.60	39.9	0.45					
56°	30.4	0.80	32.0	0.65	32.8	0.60			33.7	0.60	36.2	0.45					37.1	0.50							
55°	31.0	0.65	32.7	0.50	33.4	0.45			34.4	0.50															
54°	31.6	0.50																							
A (°)	53~84	54~84				62~84			54~84	55~84	56~84	62~84	55~84	56~74	57~84	62~84									

A：ブーム角度の範囲(無負荷時)

●44.0mブーム時ジブ定格総荷重

アウトリガ最大(7.6m)張出/側方																												
ジブ長さ		44.0mブーム+8.4mジブ								44.0mブーム+13.1mジブ								44.0mブーム+17.7mジブ										
ジブ 角度 ブーム 角度	5°	25°		45°		60°		5°	25°		45°		60°		5°	25°		45°		60°		5°	25°		45°		60°	
		作業半 径(m)	定 格 総荷重	作業半 径(m)	定 格 総荷重	作業半 径(m)	定 格 総荷重		作業半 径(m)	定 格 総荷重	作業半 径(m)	定 格 総荷重	作業半 径(m)	定 格 総荷重		作業半 径(m)	定 格 総荷重	作業半 径(m)	定 格 総荷重	作業半 径(m)	定 格 総荷重		作業半 径(m)	定 格 総荷重	作業半 径(m)	定 格 総荷重	作業半 径(m)	定 格 総荷重
84°	6.3	4.00	9.3	3.50	10.9	2.20	11.7	1.40	7.2	2.80	12.0	2.50	14.5	1.50	16.0	0.70	7.6	1.50	13.1	1.00	17.4	0.70	19.9	0.40				
80°	10.6	4.00	13.5	3.50	14.8	2.20	15.3	1.40	12.0	2.80	16.3	2.30	18.6	1.40	19.6	0.70	12.7	1.40	17.9	0.95	21.7	0.65	23.7	0.40				
77°	13.7	4.00	16.2	3.30	17.5	2.15	17.8	1.40	15.3	2.80	19.3	2.15	21.4	1.35	22.3	0.70	16.2	1.30	21.2	0.90	24.7	0.60	26.5	0.40				
74°	16.5	3.60	18.9	3.00	20.2	2.10	20.3	1.40	18.7	2.80	22.2	2.00	24.1	1.30	24.7	0.70	19.6	1.20	24.4	0.85	27.6	0.60	29.1	0.40				
72°	18.3	3.35	20.6	2.85	21.8	2.05	21.9	1.40	20.8	2.70	24.0	1.90	25.9	1.30	26.4	0.70	21.9	1.15	26.6	0.80	29.5	0.60	30.8	0.40				
70°	20.1	3.10	22.3	2.70	23.5	2.00	23.4	1.40	22.6	2.55	25.9	1.80	27.5	1.25	27.9	0.70	24.1	1.10	28.6	0.80	31.3	0.55	32.4	0.40				
68°	21.8	2.90	23.9	2.50	25.1	2.00	24.9	1.40	24.6	2.40	27.6	1.75	29.1	1.25	29.4	0.70	26.3	1.10	30.5	0.75	33.1	0.55	33.8	0.40				
65°	24.0	2.15	26.1	1.90	27.3	1.75	27.1	1.40	26.9	1.80	30.0	1.55	31.5	1.20	31.5	0.70	29.4	1.05	33.3	0.70	35.6	0.55	36.0	0.40				
63°	25.5	1.80	27.4	1.55	28.5	1.45	28.4	1.40	28.5	1.50	31.5	1.25	32.9	1.10	32.9	0.70	31.3	1.00	35.2	0.70	37.2	0.55	37.4	0.40				
60°	27.5	1.25	29.4	1.10	30.4	1.00			30.7	1.05	33.5	0.85	34.8	0.75			34.0	0.90	37.7	0.65	39.4	0.50						
58°	28.9	0.95	30.7	0.80	31.6	0.75			32.1	0.75	34.8	0.60	36.1	0.50			35.6	0.65	39.1	0.45								
57°	29.6	0.80	31.3	0.65	32.2	0.60			32.8	0.60	35.5	0.50					36.3	0.50										
56°	30.2	0.65	32.0	0.55	32.8	0.50			33.5	0.50																		
55°	30.9	0.50																										
A (°)	54~84	55~84				62~84			55~84	56~84	57~84	62~84	56~84	57~84	59~84	62~84												

A：ブーム角度の範囲(無負荷時)

●44.0mブーム時ジブ定格総荷重

アウトリガ中間(7.2m)張出/側方																									
ジブ長さ		44.0mブーム+8.4mジブ								44.0mブーム+13.1mジブ								44.0mブーム+17.7mジブ							
ジブ 角度 ブーム 角度	5°	25°		45°		60°		5°	25°		45°		60°		5°	25°		45°		60°					
		作業半 径(m)	定 格 総荷重	作業半 径(m)	定 格 総荷重	作業半 径(m)	定 格 総荷重		作業半 径(m)	定 格 総荷重	作業半 径(m)	定 格 総荷重	作業半 径(m)	定 格 総荷重		作業半 径(m)	定 格 総荷重	作業半 径(m)	定 格 総荷重	作業半 径(m)	定 格 総荷重	作業半 径(m)	定 格 総荷重		
84°	6.3	4.00	9.3	3.50	10.9	2.20	11.7	1.40	7.2	2.80	12.0	2.50	14.5	1.50	16.0	0.70	7.6	1.50	13.1	1.00	17.4	0.70	19.9	0.40	
80°	10.6	4.00	13.5	3.50	14.8	2.20	15.3	1.40	12.0	2.80	16.3	2.30	18.6	1.40	19.6	0.70	12.7	1.40	17.9	0.95	21.7	0.65	23.7	0.40	
77°	13.7	4.00	16.2	3.30	17.5	2.15	17.8	1.40	15.3	2.80	19.3	2.15	21.4	1.35	22.3	0.70	16.2	1.30	21.2	0.90	24.7	0.60	26.5	0.40	
74°	16.5	3.60	18.9	3.00	20.2	2.10	20.3	1.40	18.7	2.80	22.2	2.00	24.1	1.30	24.7	0.70	19.6	1.20	24.4	0.85	27.6	0.60	29.1	0.40	
72°	18.3	3.35	20.6	2.85	21.8	2.05	21.9	1.40	20.8	2.70	24.0	1.90	25.9	1.30	26.4	0.70	21.9	1.15	26.6	0.80	29.5	0.60	30.8	0.40	
70°	20.1	3.10	22.3	2.70	23.5	2.00	23.4	1.40	22.6	2.55	25.9	1.80	27.5	1.25	27.9	0.70	24.1	1.10	28.6	0.80	31.3	0.55	32.4	0.40	
68°	21.6	2.55	23.8	2.25	25.1	2.00	24.9	1.40	24.3	2.15	27.6	1.75	29.1	1.25	29.4	0.70	26.3	1.10	30.5	0.75	33.1	0.55	33.8	0.40	
65°	23.8	1.80	25.8	1.60	27.0	1.50	27.1	1.40	26.6	1.55	29.8	1.30	31.5	1.20	31.5	0.70	29.4	1.05	33.3	0.70	35.6	0.55	36.0	0.40	
63°	25.2	1.45	27.2	1.30	28.3	1.20	28.3	1.20	28.2	1.25	31.3	1.05	32.8	0.95	32.9	0.70	31.3	1.00	35.2	0.70	37.2	0.55	37.4	0.40	
60°	27.3	0.95	29.3	0.85	30.2	0.80			30.4	0.80	33.3	0.65	34.7	0.55			33.8	0.70	37.6	0.50					
59°	28.0	0.80	29.9	0.70	30.8	0.65			31.2	0.65	33.9	0.50					34.5	0.55							
58°	28.7	0.70	30.5	0.55	31.4	0.50			31.8	0.50															
57°	29.4	0.55																							
A (°)	56~84	57~84				62~84			57~84	58~84	59~84	62~84	58~84	59~84	62~84										

■ 定格総荷重 (単位：t)

● 44.0mブーム時ジブ定格総荷重

アウトリガ中間(5.38m)張出/側方																									
ジブ長さ		44.0mブーム+8.4mジブ								44.0mブーム+13.1mジブ								44.0mブーム+17.7mジブ							
ジブ 角度 ブーム	5°		25°		45°		60°		5°		25°		45°		60°		5°		25°		45°		60°		
	作業半 径(m)	定 格 総荷重	作業半 径(m)	定 格 総荷重	作業半 径(m)	定 格 総荷重	作業半 径(m)	定 格 総荷重	作業半 径(m)	定 格 総荷重	作業半 径(m)	定 格 総荷重	作業半 径(m)	定 格 総荷重	作業半 径(m)	定 格 総荷重	作業半 径(m)	定 格 総荷重	作業半 径(m)	定 格 総荷重	作業半 径(m)	定 格 総荷重	作業半 径(m)	定 格 総荷重	
84°	6.3	4.00	9.3	3.50	10.9	2.20	11.7	1.40	7.2	2.80	12.0	2.50	14.5	1.50	16.0	0.70	7.6	1.50	13.1	1.00	17.4	0.70	19.9	0.40	
80°	10.6	4.00	13.5	3.50	14.8	2.20	15.3	1.40	12.0	2.80	16.3	2.30	18.6	1.40	19.6	0.70	12.7	1.40	17.9	0.95	21.7	0.65	23.7	0.40	
77°	13.7	4.00	16.2	3.30	17.5	2.15	17.8	1.40	15.3	2.80	19.3	2.15	21.4	1.35	22.3	0.70	16.2	1.30	21.2	0.90	24.7	0.60	26.5	0.40	
74°	16.0	2.65	18.4	2.20	20.1	2.00	20.3	1.40	18.2	2.25	21.9	1.75	24.1	1.30	24.7	0.70	19.6	1.20	24.4	0.85	27.6	0.60	29.1	0.40	
72°	17.5	2.05	19.8	1.65	21.5	1.55	21.9	1.40	19.8	1.70	23.5	1.35	25.8	1.20	26.4	0.70	21.9	1.15	26.6	0.80	29.5	0.60	30.8	0.40	
70°	19.1	1.55	21.3	1.25	22.9	1.15	23.3	1.15	21.4	1.25	25.0	1.00	27.3	0.90	27.9	0.70	24.1	1.10	28.6	0.80	31.3	0.55	32.4	0.40	
69°	19.9	1.30	22.1	1.05	23.6	1.00	23.9	1.00	22.3	1.10	25.8	0.85	27.9	0.75	28.6	0.70	25.0	0.95	29.5	0.70	32.2	0.55	33.1	0.40	
68°	20.6	1.10	22.8	0.90	24.3	0.85	24.6	0.85	23.0	0.90	26.5	0.70	28.5	0.60	29.3	0.60	25.9	0.80	30.3	0.55					
67°	21.3	0.90	23.5	0.75	25.0	0.70	25.2	0.70	23.8	0.75	27.2	0.55	29.3	0.50	29.9	0.50	26.7	0.65							
66°	22.1	0.75	24.2	0.60	25.6	0.55	25.9	0.55	24.7	0.60							27.6	0.50							
65°	22.9	0.60																							
A(°)	64~84		65~84				65~84		66~84				65~84		67~84		68~84								

A：ブーム角度の範囲(無負荷時)

● 44.0mブーム時ジブ定格総荷重

アウトリガ中間(4.18m)張出/側方																									
ジブ長さ		44.0mブーム+8.4mジブ								44.0mブーム+13.1mジブ								44.0mブーム+17.7mジブ							
ジブ 角度	ブーム 角度	5°		25°		45°		60°		5°		25°		45°		60°		5°		25°		45°		60°	
		作業半 径(m)	定 格 総荷重	作業半 径(m)	定 格 総荷重	作業半 径(m)	定 格 総荷重	作業半 径(m)	定 格 総荷重	作業半 径(m)	定 格 総荷重	作業半 径(m)	定 格 総荷重	作業半 径(m)	定 格 総荷重	作業半 径(m)	定 格 総荷重	作業半 径(m)	定 格 総荷重	作業半 径(m)	定 格 総荷重	作業半 径(m)	定 格 総荷重	作業半 径(m)	定 格 総荷重
84°		6.3	4.00	9.3	3.50	10.9	2.20	11.7	1.40	7.2	2.80	12.0	2.50	14.5	1.50	16.0	0.70	7.6	1.50	13.1	1.00	17.4	0.70	19.9	0.40
80°		10.6	4.00	13.3	3.40	14.8	2.20	15.3	1.40	12.0	2.80	16.3	2.30	18.6	1.40	19.6	0.70	12.7	1.40	17.9	0.95	21.7	0.65	23.7	0.40
77°		12.9	2.60	15.5	2.10	17.3	1.80	17.8	1.40	14.7	2.10	18.8	1.60	21.3	1.30	22.3	0.70	16.2	1.30	21.2	0.90	24.7	0.60	26.5	0.40
74°		15.2	1.50	17.8	1.25	19.5	1.10	20.0	1.05	17.3	1.30	21.1	0.90	23.6	0.80	24.7	0.70	19.5	1.10	24.3	0.70	27.5	0.50	29.1	0.40
72°		16.9	1.00	19.3	0.80	20.9	0.70	21.4	0.65	19.0	0.80							21.3	0.70						
71°		17.7	0.80																						
A(°)		70~84		71~84				71~84		73~84				71~84		73~84									

A：ブーム角度の範囲(無負荷時)

● 41.2mブーム時ジブ定格総荷重

アウトリガ最大(7.8m)張出/全周																									
ジブ長さ		41.2mブーム+8.4mジブ								41.2mブーム+13.1mジブ								41.2mブーム+17.7mジブ							
ジブ 角度 ブーム 角度	5°	25°		45°		60°		5°	25°		45°		60°		5°	25°		45°		60°					
	作業半 径(m)	定 格 総荷重	作業半 径(m)	定 格 総荷重	作業半 径(m)	定 格 総荷重	作業半 径(m)	定 格 総荷重	作業半 径(m)	定 格 総荷重	作業半 径(m)	定 格 総荷重	作業半 径(m)	定 格 総荷重	作業半 径(m)	定 格 総荷重	作業半 径(m)	定 格 総荷重	作業半 径(m)	定 格 総荷重	作業半 径(m)	定 格 総荷重			
84°	5.4	4.00	8.5	3.50	10.2	2.20	11.1	1.40	6.4	2.80	11.1	2.50	14.1	1.50	15.4	0.70	7.3	1.50	12.7	1.00	16.9	0.70	19.4	0.40	
80°	9.4	4.00	12.3	3.50	13.8	2.20	14.5	1.40	10.7	2.80	15.1	2.30	17.8	1.40	18.8	0.70	11.9	1.40	17.1	0.95	21.0	0.65	23.0	0.40	
77°	12.2	4.00	14.9	3.30	16.3	2.15	16.8	1.40	13.9	2.80	17.9	2.15	20.4	1.35	21.3	0.70	15.3	1.30	20.3	0.90	23.8	0.60	25.5	0.40	
74°	15.1	4.00	17.6	3.15	18.8	2.10	19.1	1.40	17.1	2.80	20.7	2.00	23.0	1.30	23.6	0.70	18.6	1.20	23.3	0.85	26.6	0.60	28.0	0.40	
72°	16.8	3.65	19.2	2.90	20.4	2.05	20.7	1.40	19.0	2.70	22.5	1.90	24.6	1.30	25.2	0.70	20.6	1.15	25.2	0.80	28.3	0.60	29.6	0.40	
70°	18.5	3.30	20.7	2.70	21.9	2.00	22.1	1.40	20.9	2.60	24.2	1.80	26.1	1.25	26.6	0.70	22.8	1.10	27.2	0.80	30.0	0.55	31.1	0.40	
68°	20.1	3.05	22.3	2.50	23.4	2.00	23.5	1.40	22.7	2.40	25.8	1.75	27.6	1.25	28.0	0.70	24.8	1.10	28.9	0.75	31.6	0.55	32.5	0.40	
65°	22.4	2.70	24.5	2.25	25.6	1.95	25.5	1.40	25.3	2.10	28.3	1.65	29.9	1.20	30.0	0.70	27.7	1.05	31.6	0.70	34.0	0.55	34.5	0.40	
63°	23.9	2.40	25.9	2.10	26.9	1.90	26.9	1.40	26.9	1.90	29.8	1.55	31.2	1.15	31.2	0.70	29.5	1.00	33.4	0.70	35.5	0.55	35.8	0.40	
60°	25.9	1.80	27.8	1.60	28.8	1.50			29.1	1.50	31.9	1.25	33.3	1.15			32.3	1.00	35.8	0.65	37.6	0.50			
58°	27.3	1.45	29.1	1.30	29.9	1.20			30.6	1.20	33.2	1.05	34.5	0.95			34.0	0.90	37.3	0.60	39.0	0.50			
57°	27.9	1.35	29.7	1.20	30.5	1.10			31.3	1.10	33.8	0.90	35.1	0.80			34.8	0.85	38.0	0.60	39.6	0.50			
56°	28.6	1.20	30.3	1.05	31.1	0.95			31.9	0.95	34.5	0.75	35.6	0.70			35.5	0.80	38.7	0.55	40.3	0.50			
55°	29.1	1.00	30.9	0.90	31.6	0.80			32.6	0.80	35.1	0.65	36.2	0.60			36.2	0.65	39.3	0.45					
54°	29.8	0.85	31.4	0.75	32.1	0.70			33.2	0.65	35.6	0.55	36.7	0.50			36.8	0.55							
53°	30.3	0.70	32.0	0.60	32.7	0.55			33.8	0.55	36.3	0.45					37.5	0.45							
52°	31.0	0.60	32.6	0.50	33.2	0.45			34.5	0.45															
51°	31.6	0.45	33.1	0.40																					
A(°)	50~84		51~84		62~84		51~84		52~84		53~84		62~84		52~84		54~84		55~84		62~84				

A：ブーム角度の範囲(無負荷時)

■ 定格総荷重 (単位：t)

● 41.2mブーム時ジブ定格総荷重

アウトリガ最大(7.6m)張出/側方																								
ジブ長さ	41.2mブーム+8.4mジブ								41.2mブーム+13.1mジブ								41.2mブーム+17.7mジブ							
ジブ 角度	5°		25°		45°		60°		5°		25°		45°		60°		5°		25°		45°		60°	
	作業半 径(m)	定 格 総荷重	作業半 径(m)	定 格 総荷重	作業半 径(m)	定 格 総荷重	作業半 径(m)	定 格 総荷重	作業半 径(m)	定 格 総荷重	作業半 径(m)	定 格 総荷重	作業半 径(m)	定 格 総荷重	作業半 径(m)	定 格 総荷重	作業半 径(m)	定 格 総荷重	作業半 径(m)	定 格 総荷重	作業半 径(m)	定 格 総荷重	作業半 径(m)	定 格 総荷重
84°	5.4	4.00	8.5	3.50	10.2	2.20	11.1	1.40	6.4	2.80	11.1	2.50	14.1	1.50	15.4	0.70	7.3	1.50	12.7	1.00	16.9	0.70	19.4	0.40
80°	9.4	4.00	12.3	3.50	13.8	2.20	14.5	1.40	10.7	2.80	15.1	2.30	17.8	1.40	18.8	0.70	11.9	1.40	17.1	0.95	21.0	0.65	23.0	0.40
77°	12.2	4.00	14.9	3.30	16.3	2.15	16.8	1.40	13.9	2.80	17.9	2.15	20.4	1.35	21.3	0.70	15.3	1.30	20.3	0.90	23.8	0.60	25.5	0.40
74°	15.1	4.00	17.6	3.15	18.8	2.10	19.1	1.40	17.1	2.80	20.7	2.00	23.0	1.30	23.6	0.70	18.6	1.20	23.3	0.85	26.6	0.60	28.0	0.40
72°	16.8	3.65	19.2	2.90	20.4	2.05	20.7	1.40	19.0	2.70	22.5	1.90	24.6	1.30	25.2	0.70	20.6	1.15	25.2	0.80	28.3	0.60	29.6	0.40
70°	18.5	3.30	20.7	2.70	21.9	2.00	22.1	1.40	20.9	2.60	24.2	1.80	26.1	1.25	26.6	0.70	22.8	1.10	27.2	0.80	30.0	0.55	31.1	0.40
68°	20.1	3.05	22.3	2.50	23.4	2.00	23.5	1.40	22.7	2.40	25.8	1.75	27.6	1.25	28.0	0.70	24.8	1.10	28.9	0.75	31.6	0.55	32.5	0.40
65°	22.4	2.70	24.5	2.25	25.6	1.95	25.5	1.40	25.3	2.10	28.3	1.65	29.9	1.20	30.0	0.70	27.7	1.05	31.6	0.70	34.0	0.55	34.5	0.40
63°	23.9	2.25	25.8	1.90	26.9	1.80	26.9	1.40	26.9	1.90	29.8	1.55	31.2	1.15	31.2	0.70	29.5	1.00	33.4	0.70	35.5	0.55	35.8	0.40
60°	25.9	1.65	27.7	1.45	28.7	1.35			29.0	1.40	31.8	1.15	33.2	1.05			32.3	1.00	35.8	0.65	37.6	0.50		
58°	27.2	1.35	29.0	1.15	29.9	1.10			30.5	1.10	33.1	0.95	34.5	0.85			34.0	0.90	37.3	0.60	39.0	0.50		
57°	27.8	1.20	29.6	1.00	30.4	0.95			31.2	1.00	33.7	0.80	35.0	0.70			34.7	0.80	38.0	0.60	39.6	0.50		
56°	28.5	1.05	30.2	0.90	31.0	0.80			31.8	0.85	34.4	0.65	35.6	0.60			35.4	0.70	38.6	0.50	40.2	0.45		
55°	29.1	0.90	30.8	0.75	31.6	0.70			32.5	0.70	35.0	0.55	36.1	0.50			36.1	0.55	39.2	0.40				
54°	29.7	0.75	31.3	0.60	32.1	0.55			33.1	0.55	35.6	0.45	36.7	0.40			36.7	0.45						
53°	30.3	0.60	31.9	0.50	32.6	0.45			33.7	0.45														
52°	30.9	0.45																						
A (°)	51~84		52~84				62~84		52~84		53~84				62~84		53~84		54~84		55~84		62~84	

A：ブーム角度の範囲(無負荷時)

● 41.2mブーム時ジブ定格総荷重

アウトリガ中間(7.2m)張出/側方																									
ジブ長さ		41.2mブーム+8.4mジブ								41.2mブーム+13.1mジブ								41.2mブーム+17.7mジブ							
ジブ 角度	ブーム 角度	5°		25°		45°		60°		5°		25°		45°		60°		5°		25°		45°		60°	
		作業半 径(m)	定 格 総荷重	作業半 径(m)	定 格 総荷重	作業半 径(m)	定 格 総荷重	作業半 径(m)	定 格 総荷重	作業半 径(m)	定 格 総荷重	作業半 径(m)	定 格 総荷重	作業半 径(m)	定 格 総荷重	作業半 径(m)	定 格 総荷重	作業半 径(m)	定 格 総荷重	作業半 径(m)	定 格 総荷重	作業半 径(m)	定 格 総荷重	作業半 径(m)	定 格 総荷重
84°		5.4	4.00	8.5	3.50	10.2	2.20	11.1	1.40	6.4	2.80	11.1	2.50	14.1	1.50	15.4	0.70	7.3	1.50	12.7	1.00	16.9	0.70	19.4	0.40
80°		9.4	4.00	12.3	3.50	13.8	2.20	14.5	1.40	10.7	2.80	15.1	2.30	17.8	1.40	18.8	0.70	11.9	1.40	17.1	0.95	21.0	0.65	23.0	0.40
77°		12.2	4.00	14.9	3.30	16.3	2.15	16.8	1.40	13.9	2.80	17.9	2.15	20.4	1.35	21.3	0.70	15.3	1.30	20.3	0.90	23.8	0.60	25.5	0.40
74°		15.1	4.00	17.6	3.15	18.8	2.10	19.1	1.40	17.1	2.80	20.7	2.00	23.0	1.30	23.6	0.70	18.6	1.20	23.3	0.85	26.6	0.60	28.0	0.40
72°		16.8	3.65	19.2	2.90	20.4	2.05	20.7	1.40	19.0	2.70	22.5	1.90	24.6	1.30	25.2	0.70	20.6	1.15	25.2	0.80	28.3	0.60	29.6	0.40
70°		18.5	3.30	20.7	2.70	21.9	2.00	22.1	1.40	20.9	2.60	24.2	1.80	26.1	1.25	26.6	0.70	22.8	1.10	27.2	0.80	30.0	0.55	31.1	0.40
68°		20.1	3.05	22.3	2.50	23.4	2.00	23.5	1.40	22.7	2.40	25.8	1.75	27.6	1.25	28.0	0.70	24.8	1.10	28.9	0.75	31.6	0.55	32.5	0.40
65°		22.2	2.35	24.4	2.05	25.6	1.90	25.5	1.40	25.2	1.95	28.2	1.60	29.9	1.20	30.0	0.70	27.7	1.05	31.6	0.70	34.0	0.55	34.5	0.40
63°		23.7	1.90	25.6	1.65	26.8	1.55	26.9	1.40	26.6	1.55	29.6	1.35	31.2	1.15	31.2	0.70	29.5	1.00	33.4	0.70	35.5	0.55	35.8	0.40
60°		25.7	1.40	27.6	1.20	28.6	1.15			28.8	1.15	31.6	0.95	33.1	0.85			32.3	0.95	35.8	0.65	37.6	0.50		
59°		26.4	1.25	28.2	1.05	29.2	1.00			29.5	1.00	32.3	0.80	33.7	0.75			33.0	0.85	36.5	0.60	38.3	0.50		
58°		27.1	1.10	28.8	0.90	29.8	0.85			30.2	0.90	33.0	0.70	34.3	0.60			33.7	0.70	37.2	0.55	39.0	0.45		
57°		27.7	0.90	29.5	0.80	30.3	0.70			30.9	0.75	33.5	0.55	34.9	0.50			34.4	0.55						
56°		28.3	0.75	30.1	0.65	30.9	0.55			31.6	0.60	34.2	0.45					35.0	0.45						
55°		28.9	0.60	30.6	0.50	31.4	0.45			32.2	0.45														
54°		29.6	0.50																						
A (°)		53~84		54~84				62~84		54~84		55~84		56~84		62~84		55~84		57~84				62~84	

A：ブーム角度の範囲(無負荷時)

● 41.2mブーム時ジブ定格総荷重

アウトリガ中間(5.38m)張出/側方																									
ジブ長さ		41.2mブーム+8.4mジブ								41.2mブーム+13.1mジブ								41.2mブーム+17.7mジブ							
ジブ 角度	ブーム 角度	5°		25°		45°		60°		5°		25°		45°		60°		5°		25°		45°		60°	
		作業半 径(m)	定 格 総荷重	作業半 径(m)	定 格 総荷重	作業半 径(m)	定 格 総荷重	作業半 径(m)	定 格 総荷重	作業半 径(m)	定 格 総荷重	作業半 径(m)	定 格 総荷重	作業半 径(m)	定 格 総荷重	作業半 径(m)	定 格 総荷重	作業半 径(m)	定 格 総荷重	作業半 径(m)	定 格 総荷重	作業半 径(m)	定 格 総荷重	作業半 径(m)	定 格 総荷重
	84°	5.4	4.00	8.5	3.50	10.2	2.20	11.1	1.40	6.4	2.80	11.1	2.50	14.1	1.50	15.4	0.70	7.3	1.50	12.7	1.00	16.9	0.70	19.4	0.40
	80°	9.4	4.00	12.3	3.50	13.8	2.20	14.5	1.40	10.7	2.80	15.1	2.30	17.8	1.40	18.8	0.70	11.9	1.40	17.1	0.95	21.0	0.65	23.0	0.40
	77°	12.2	4.00	14.9	3.30	16.3	2.15	16.8	1.40	13.9	2.80	17.9	2.15	20.4	1.35	21.3	0.70	15.3	1.30	20.3	0.90	23.8	0.60	25.5	0.40
	74°	14.8	3.20	17.3	2.70	18.8	2.10	19.1	1.40	16.9	2.60	20.7	2.00	23.0	1.30	23.6	0.70	18.6	1.20	23.3	0.85	26.6	0.60	28.0	0.40
	72°	16.3	2.50	18.8	2.10	20.3	1.90	20.7	1.40	18.5	2.00	22.2	1.65	24.6	1.30	25.2	0.70	20.6	1.15	25.2	0.80	28.3	0.60	29.6	0.40
	70°	17.8	1.90	20.1	1.65	21.6	1.50	22.1	1.40	20.2	1.55	23.8	1.25	26.0	1.10	26.6	0.70	22.8	1.10	27.2	0.80	30.0	0.55	31.1	0.40
	69°	18.5	1.65	20.9	1.45	22.3	1.30	22.8	1.30	21.0	1.35	24.5	1.10	26.7	0.95	27.3	0.70	23.8	1.10	28.0	0.75	30.9	0.55	31.8	0.40
	68°	19.3	1.45	21.6	1.25	23.0	1.15	23.4	1.10	21.7	1.15	25.2	0.95	27.4	0.85	28.0	0.70	24.6	1.00	28.9	0.70	31.6	0.55	32.5	0.40
	67°	20.0	1.25	22.3	1.05	23.7	1.00	24.0	0.95	22.5	1.00	25.9	0.80	28.0	0.70	28.7	0.70	25.4	0.85	29.7	0.60	32.4	0.50		
	66°	20.8	1.05	23.0	0.90	24.3	0.85	24.6	0.80	23.4	0.85	26.7	0.65	28.7	0.60	29.3	0.60	26.3	0.70	30.5	0.50				
	65°	21.5	0.90	23.7	0.75	25.0	0.70	25.2	0.70	24.1	0.70	27.4	0.55					27.1	0.55						
	64°	22.2	0.75	24.3	0.60	25.6	0.55	25.8	0.50	24.9	0.55														
	63°	23.0	0.55																						
A (°)		62~84°		63~84°						63~84°		64~84°		65~84°				64~84°		65~84°		66~84°		67~84°	

■注意事項

●アウトリガ不使用時について


- ① 定格総荷重は、水平堅土上においてタイヤの空気圧が規定圧(900kPa)(9.00kgf/cm²)で、かつサスペンションシリンダを最縮小した場合の値で、ブーム作業時はつり具と主巻フック質量(340kg)を含んだ値です。
太線より上はクレーンの強度によって定められ、下は安定度によって定められています。

実際の作業では、地盤、作業状態等を考慮して使用してください。

- ② 作業半径は、ブームおよびタイヤのたわみを含んだ実際の値に基づいていますので、必ず作業半径を基準にしてください。
- ③ 各ブーム長さにおけるフックのワイヤロープ標準巻掛本数は下表のとおりです。ただし、この掛数以外で使用する場合は、ロープ1本当り主巻4.38t以下、補巻5.0t以下としてください。

ブーム長さ	9.8m	16.6m	補助シーブ
巻掛本数	4	4	1

- ④ 高速巻き下げ作業、ブーム長さが16.6mを超えるブーム作業およびジブの使用はしないでください。
- ⑤ 「前方」のクレーン作業は、過負荷防止装置の「前方位置シンボル」が点灯しているときに行ってください。前方の範囲は、ブームがキャリヤの前方2°以内です。

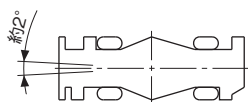

- ⑥ 補助シーブの定格総荷重は、ブームの定格総荷重より240kgを差し引いた値とし、つり具と補巻フック質量(100kg)を含んだ値で、かつ限度は5.0tです。
- ⑦ つり荷走行は、「駆動モード切換」スイッチを「6WD低速走行」にし、シフトスイッチを1速にして行ってください。
- ⑧ つり荷走行は、旋回ブレーキをかけ、荷が振れないように地面近くに保持し、1.6km/h以下で行ってください。特に急ハンドル、急発進、急ブレーキは避けてください。
- ⑨ つり荷走行中には、クレーン作業を行わないでください。


●アウトリガ使用時について

- ① 定格総荷重は、水平堅土上においてクレーンを水平に設置した状態での値で、ブーム作業時はつり具と主巻フック質量(340kg)を、ジブ作業時はつり具と補巻フック質量(100kg)を含んだ値です。太線より上はクレーンの強度によって定められ、下はクレーンの安定度によって定められています。
- ② 作業半径は、ブームのたわみを含んだ実際の値に基づいていますので、ブーム作業時は必ず作業半径を基準にしてください。
- ③ ジブの定格総荷重は、ブーム長さ41.2m以下と41.2mを超えた場合で異なります。
- ④ ジブ作業は、ブームの角度を基準にしてください。なお、作業半径は41.2mブームおよび44.0mブームにジブを装着した場合の計算値であり、実際の作業半径とは異なる場合があります。
- ⑤ 補助シーブの定格総荷重は、ブームの定格総荷重より240kgを差し引いた値とし、つり具と補巻フック質量(100kg)を含んだ値で、かつ限度は5.0tです。
- ⑥ 高速巻き下げは、フックのみを降下するときに使用してください。また、急激なレバー操作は避けてください。
- ⑦ 各ブーム長さにおけるフックのワイヤロープ標準巻掛本数は下表のとおりです。ただし、この掛数以外で使用する場合は、ロープ1本当り主巻4.38t以下、補巻5.0t以下としてください。

ブーム長さ	9.8m	16.6m	23.5m	30.3m	37.2m	41.2m	44.0m	ジブ、補助シーブ
巻掛本数	8×2	8	6	4	4	4	4	1


- ⑧ ジブにおけるフックのワイヤロープ巻掛本数は1本です。
- ⑨ 側方域でのつり上げ性能は、アウトリガ張出幅によって異なります。
張出幅に応じた性能で作業をしてください。
また、前方・後方域でのつり上げ性能は「アウトリガ最大張出」の定格総荷重ですが、アウトリガ張出幅によってその前方・後方域の範囲(角度a)が異なります。

張出幅	中間張出 (7.6m)	中間張出 (7.2m)	中間張出 (5.28m)	中間張出 (4.28m)	最小張出 (2.36m)
角度 a°	45	40	30	20	10

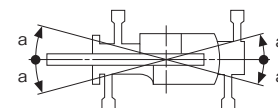

- ⑩ 前方特別性能は、フロントアウトリガが最大張出(7.8m)、リアアウトリガが中間張出(5.38m)以上の組み合わせのときに設定できます。
リアアウトリガ張出幅によって、前方特別性能で作業が行える前方域の範囲(角度b)が異なります。
また、側方・後方域でのつり上げ性能は、アウトリガ張出幅に応じた標準性能となります。

リアアウトリガ 張出幅	最大張出 (7.8m)	中間張出 (7.6m)	中間張出 (7.2m)	中間張出 (5.28m)
角度 b°	45	45	45	40

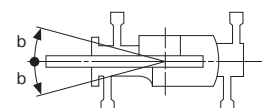

■運転および作業に必要な資格

- 全装備(車検登録質量)で基本通行条件のD条件適合車です。
- 道路の通行には、道路法による通行許可と、道路運送車両法による保安基準の緩和の許可が必要です。
- 道路の走行には、大型特殊自動車運転免許証が必要です。またクレーン作業には、移動式クレーン運転士免許証が必要です。

■標準装備

3段フルオートジブ	ヒータ付電動格納ミラー	ジブ伸縮シリンダ油圧ロック装置
補助シーブ	俯瞰映像表示装置	玉掛けロープはすれ止め
35tフック(2個)	盗難防止装置	ドラム監視カメラ
5.0tボールフック	タイヤ輪止め	過負荷外部表示灯
主巻・補巻ウインチ(フリーフォールレス)	LEDヘッドランプ	マーカランプ
アウトリガ(H型)	人物検知警報装置	路肩灯
アルミ製アウトリガ敷板(4枚)	過負荷防止装置	外部音声警報装置
盤木(4枚)	旋回自動停止装置	作動油目づまり警報装置
除湿機能付フルオートエアコン	起伏緩停止装置	緊急かじ取装置
作動油温度計	過巻防止装置	サスペンションロック装置
ワンウェイコール	作業領域制御装置	リヤステアリングロック装置
FM・AMラジオ	アウトリガ張出幅検出装置	エンジンオーバーラン警報装置
オイルクーラ	伸縮シリンダ油圧ロック装置	オーバシフト防止装置
視覚式ドラムインジケータ	起伏シリンダ油圧ロック装置	駐車ブレーキ警報装置
作業準備用ラジコン	パワーチルトシリンダ油圧ロック装置	ブーム左右サイドモニターテレビ
燃料消費モニタ	水準器	ラジエータ液面警報装置
エコモード	油圧安全弁	作動油油漏れ警報装置
ランチテーブル	ジャッキシリンダ油圧ロック装置	
安全ロープ	旋回ロック装置	

●実際の作業は取扱説明書に従ってください。

■お問い合わせは……

コベルコ建機株式会社

www.kobelco-kenki.co.jp

東京本社／〒141-8626 東京都品川区北品川5-5-15 ☎03-5789-2111

北海道 ☎011-788-2386・宮 城 ☎0223-24-1482・横 浜 ☎045-834-9992

北 陸 ☎076-274-1218・東 海 ☎052-603-1205・近 畿 ☎06-6414-2103

中 国 ☎082-810-3880・九 州 ☎092-410-3035

適用型式：RK700-3

RK700-3SPEC-1(仕様は予告なく変更する場合がありますのでご了承ください。)161202F
本機のご使用に当たっては取扱説明書を必ずお読みください。

